
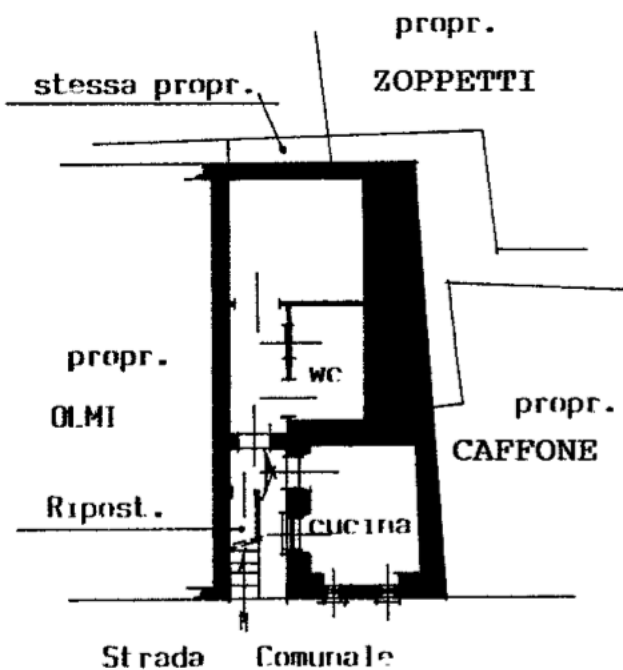


ESTRATTO DI MAPPA

FOGLIO 96

SCALA 1/500

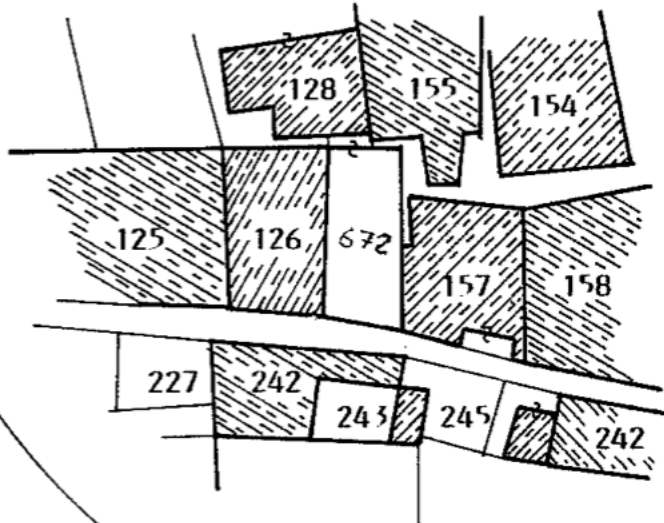


PIANTA PIANO TERRENO

H = 2,50

PIANTA PIANO PRIMO

H = 2,50

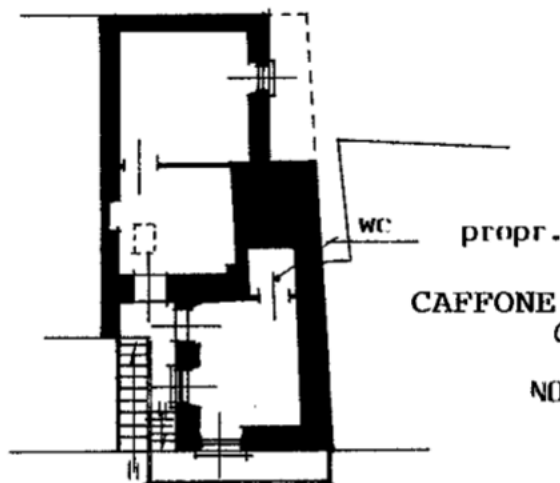

SCALA DI 1: 200