




PIANTA PIANO TERRA SCALA 1: 50

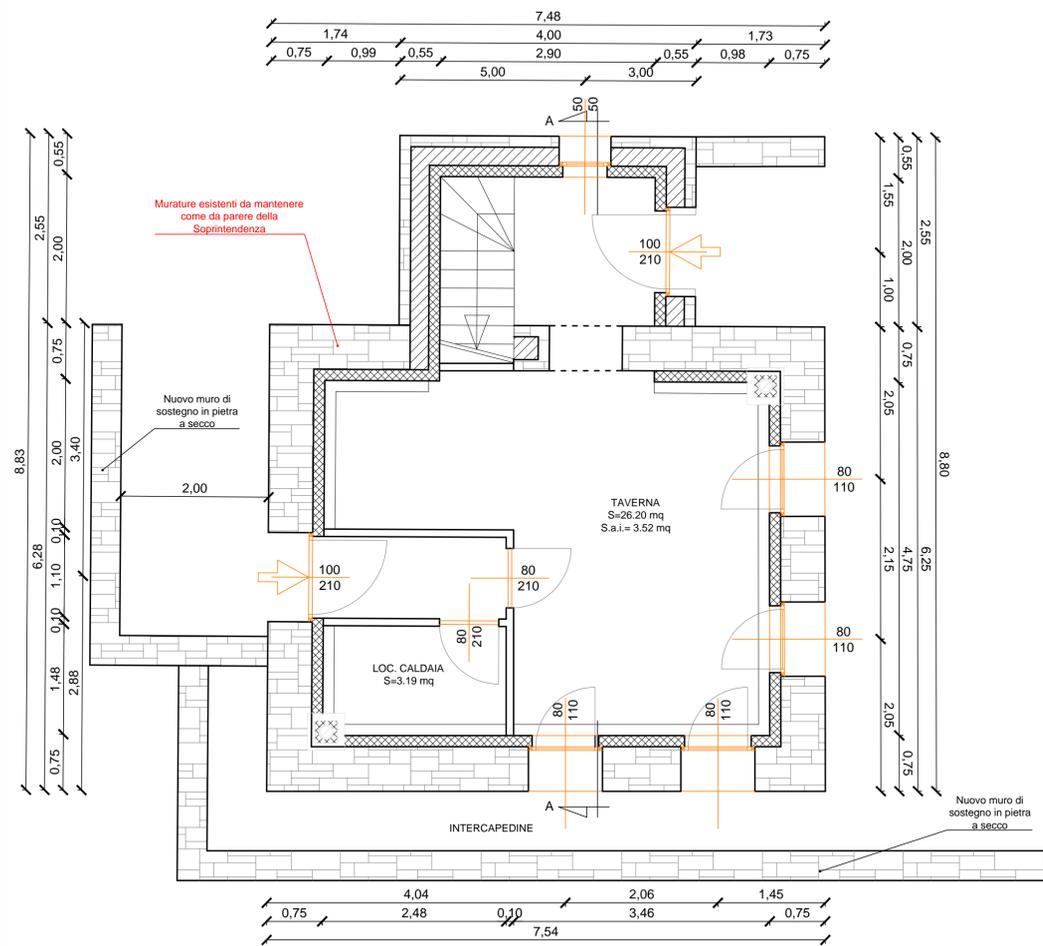

PIANTA PIANO PRIMO SCALA 1: 50

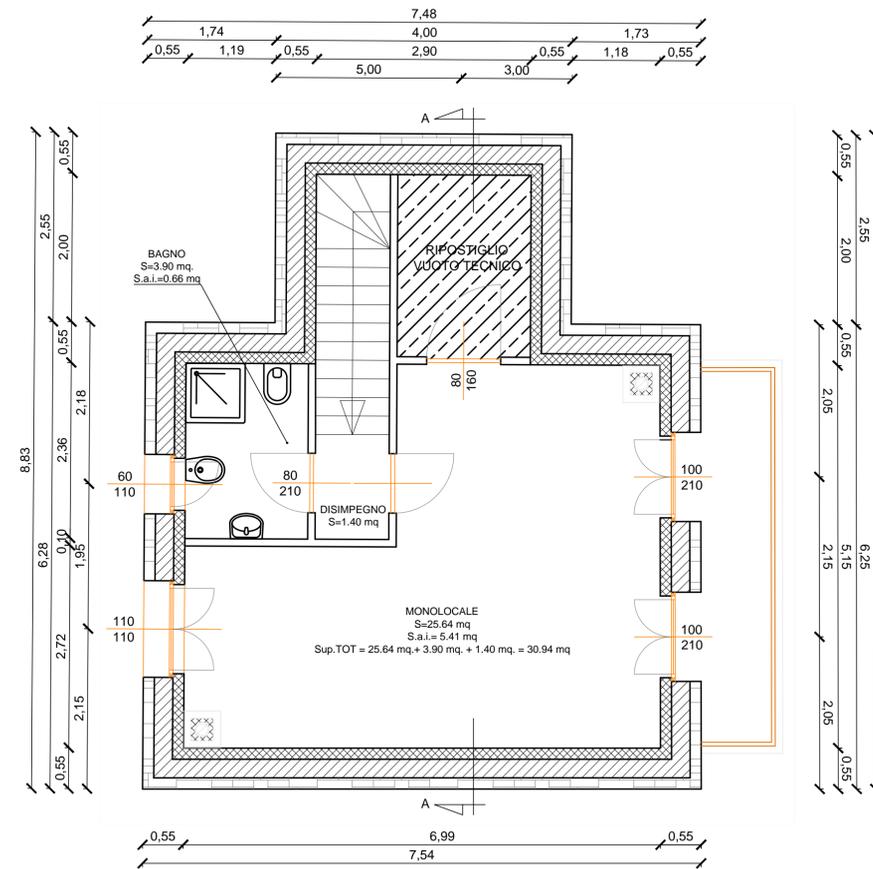

SEZIONE A - A SCALA 1: 100

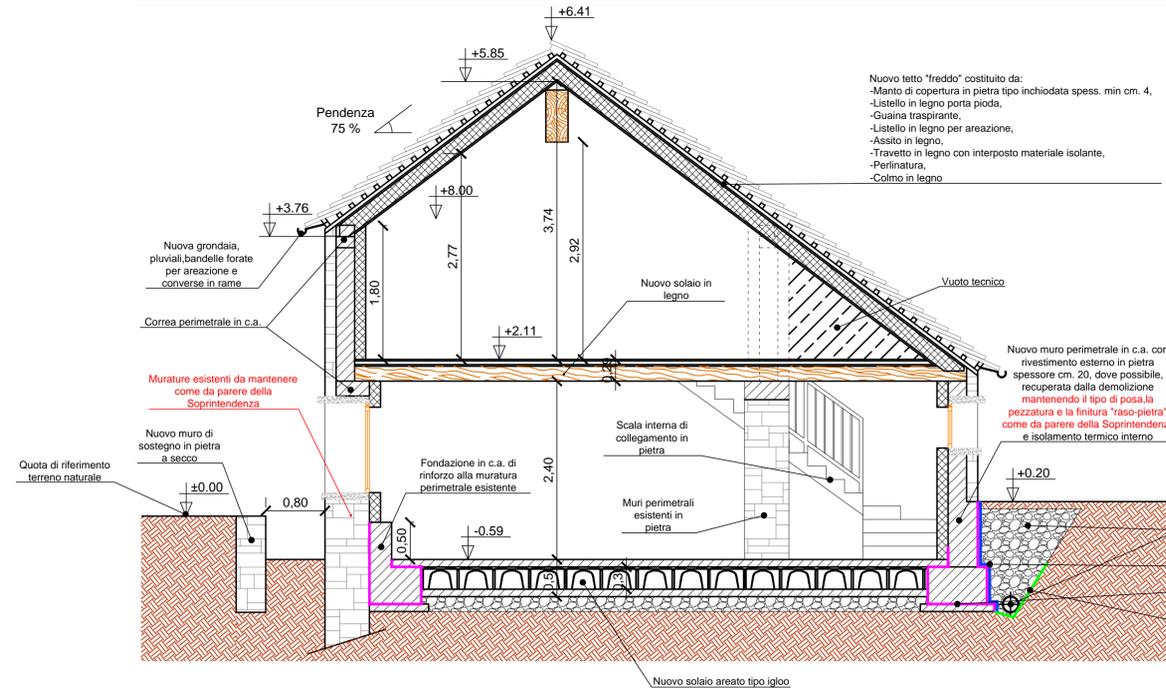

VIA NAZIONALE N°1/C - F.NE CUZZAGO
 28803 PREMOSELLO CHIOVENDA
 TEL / FAX 0324 80295
 E-MAIL: info@studiotecnicomonti.it

PROVINCIA DEL VERBANO - CUSIO - OSSOLA
 COMUNE DI PREMIA
 FRAZ. PIODA / ROZZARO

Progetto per la ristrutturazione edilizia con ampliamento e relative opere complementari di un fabbricato esistente con cambio di destinazione d'uso di proprietà del Sig. Laurini Marco

ELENCO ELABORATI GRAFICI

DATA: MAGGIO 2020

- * PIANTA PIANO TERRA
- * PIANTA PIANO PRIMO
- * SEZIONE A - A

IL COMMITTENTE

IL TECNICO
 (Geom. Monti Giuseppe)

TAV. 6 Progetto