


PIANTA PIANO INTERRATO
Scala 1:100

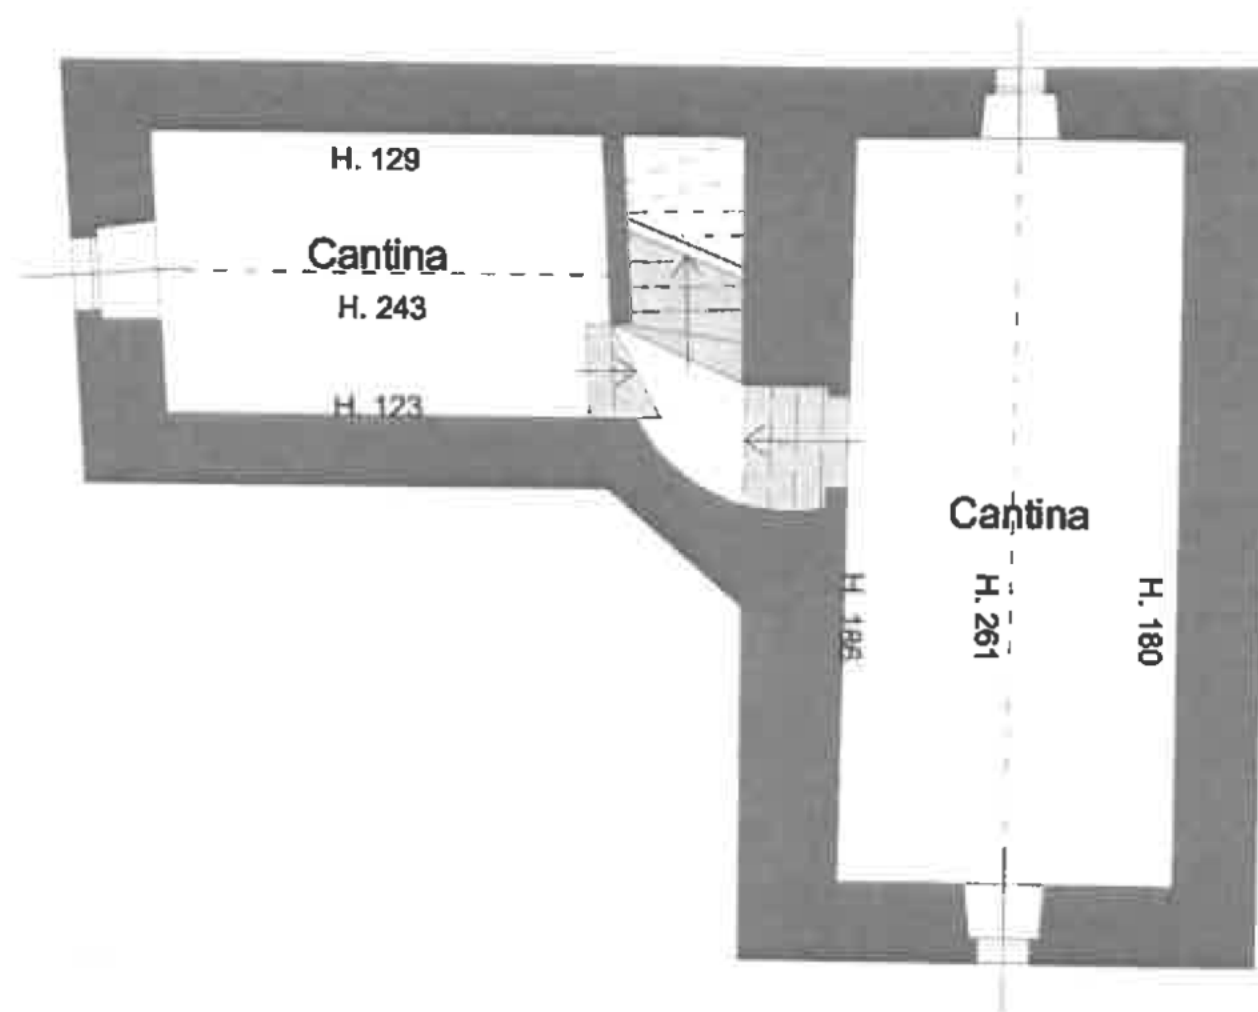

PIANTA PIANO TERRENO
Scala 1:100

