


SCALA 1:1000

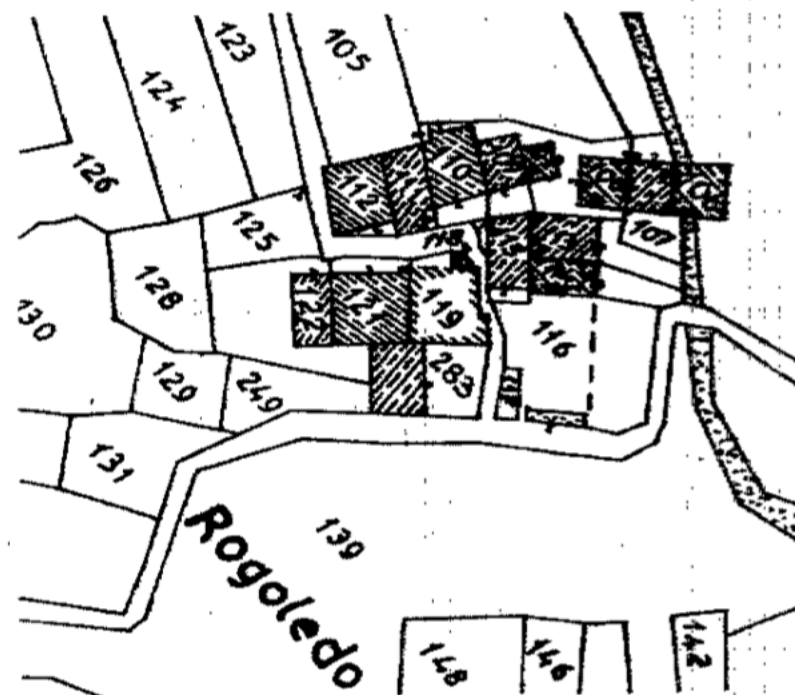


PIANO SEMINTERRATO

H=2.00



PIANO TERRENO con corte annessa

H=2.10

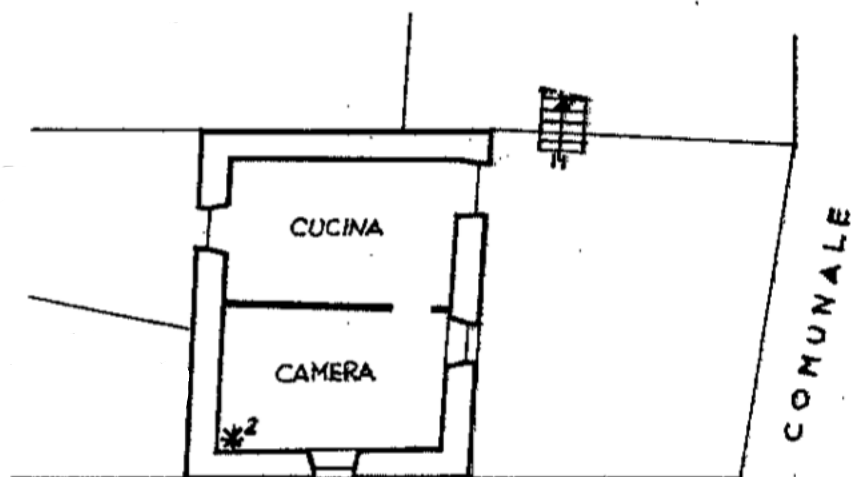

PIANO PRIMO

H=2.05

