




PROSPETTO EST SCALA 1: 50

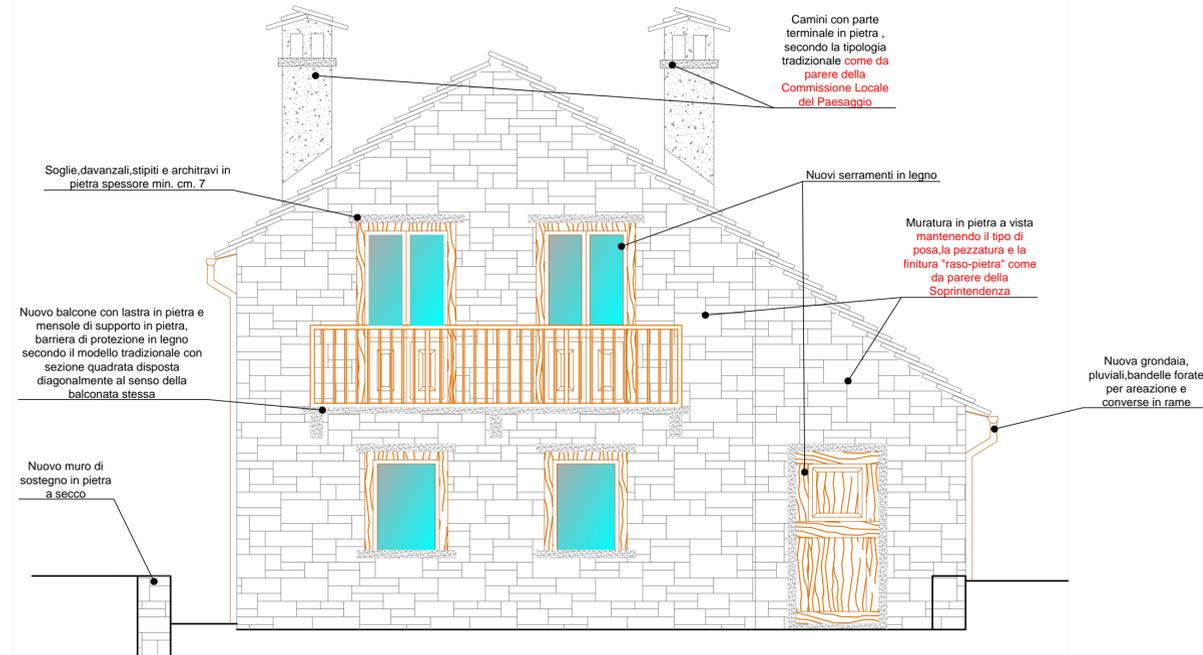


PROSPETTO OVEST SCALA 1: 50

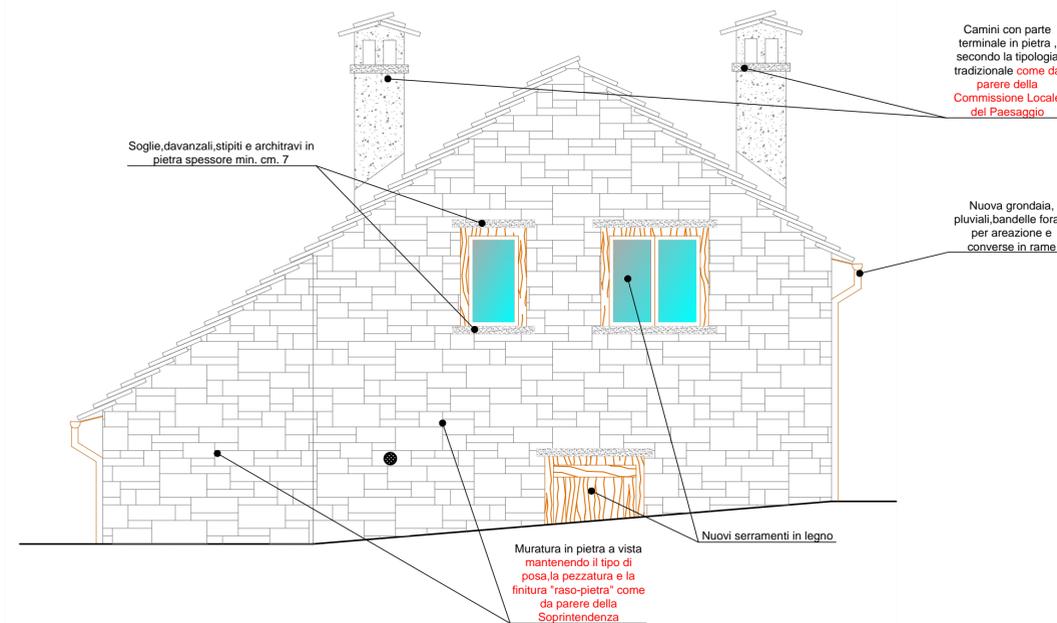

PROSPETTO SUD SCALA 1: 50

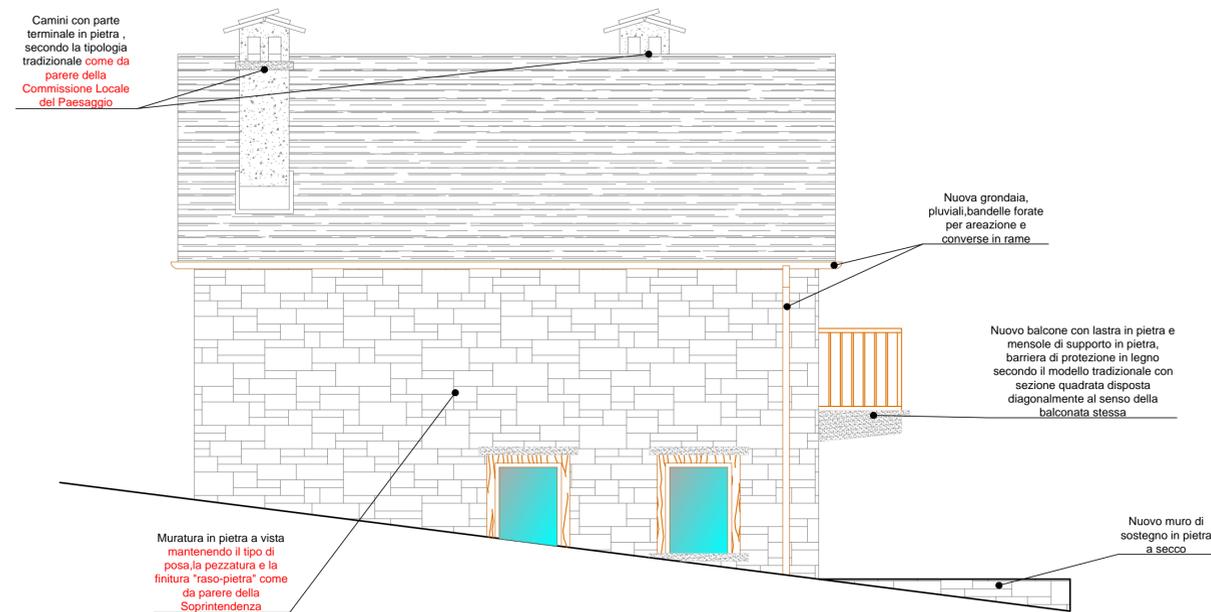

PROSPETTO NORD SCALA 1: 50

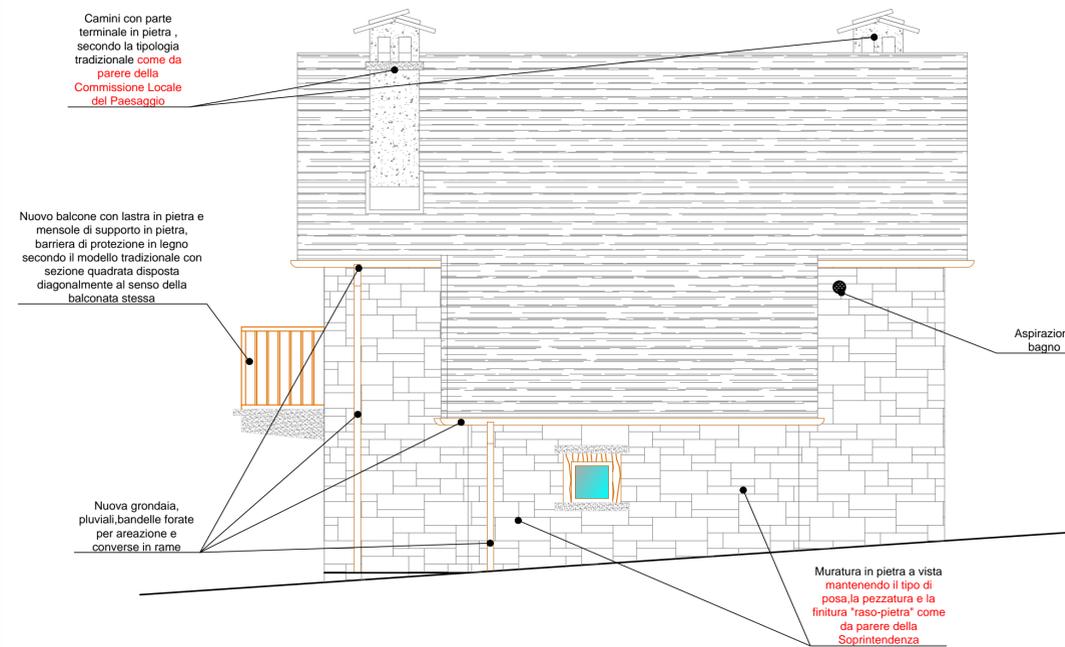

PARTICOLARE COMIGNOLO COME INDICATO NELLE "LINEE GUIDA,INDIRIZZI TECNICI E PRESCRIZIONI PER GLI INTERVENTI DI RECUPERO E DI NUOVA COSTRUZIONE NEL COMUNE DI PREMIA"



VIA NAZIONALE N°1/C - F.NE CUZZAGO
28803 PREMOSELLO CHIOVENDA
TEL / FAX 0324 80295
E-MAIL: info@studiotecnicomonti.it

PROVINCIA DEL VERBANO - CUSIO - OSSOLA
COMUNE DI PREMIA
FRAZ. PIODA / ROZZARO

Progetto per la ristrutturazione edilizia con ampliamento e relative opere complementari di un fabbricato esistente con cambio di destinazione d'uso di proprietà del Sig. Laurini Marco

ELENCO ELABORATI GRAFICI

DATA: MAGGIO 2020

- * PROSPETTO EST
- * PROSPETTO OVEST
- * PROSPETTO SUD
- * PROSPETTO NORD

IL COMMITTENTE

IL TECNICO
(Geom. Monti Giuseppe)

TAV. 7 Progetto