



STATO DI FATTO PIANO TERRENO

SCALA 1:100

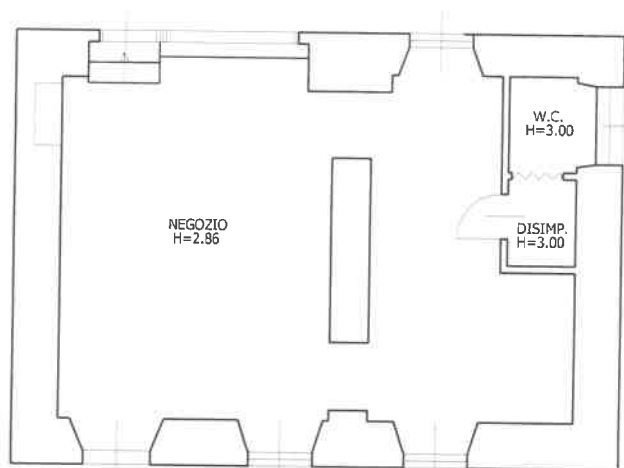


PROGETTO PIANO TERRENO

SCALA 1:100

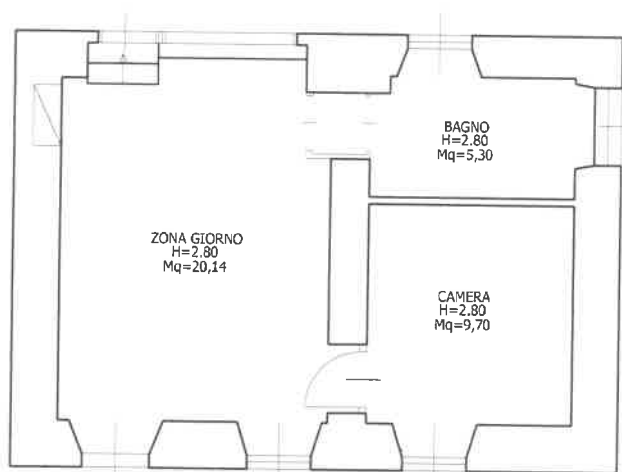

BOZZA PLANIMETRIA ARREDATA

SCALA 1:100

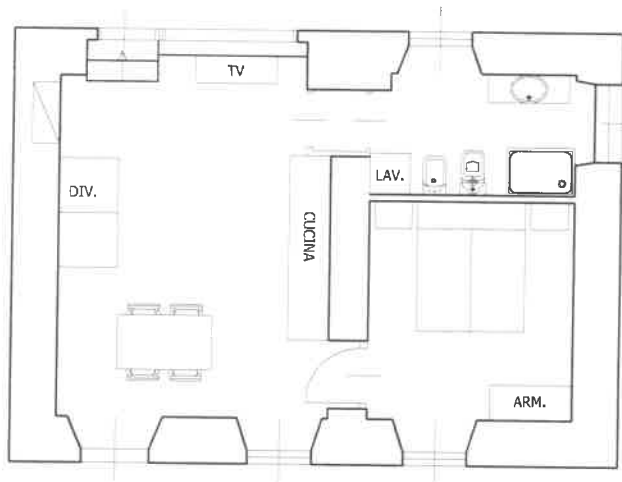

BOZZA PLANIMETRIA ARREDATA

SCALA 1:100

