

VERIFICA R.A.I. PIANO RIALZATO:

Soggiorno = (4.40*5.76) = mq. 25.34
Sup. fin. = (1.05*1.30)+(1.05*1.50)+(1.00*1.50) = mq. 4.44
R.A.I. 0.175 > 0.125


Bagno = (1.75*1.80) = mq. 3.15
Sup. fin. = (0.45*0.80)*2 = mq. 0.72
R.A.I. 0.228 > 0.125

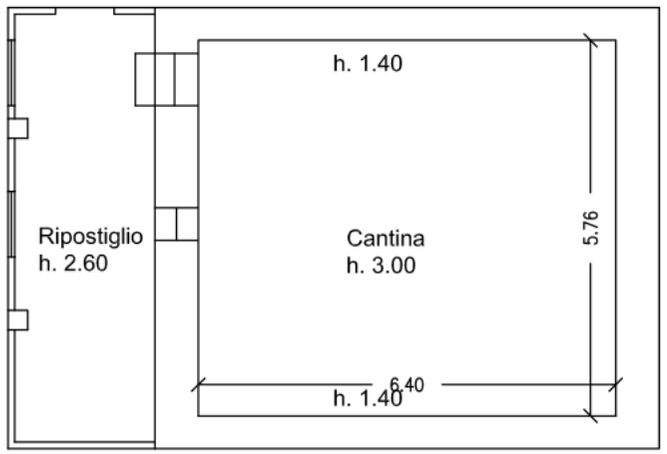


PIANTA PIANO SEMINTERRATO
rilevato

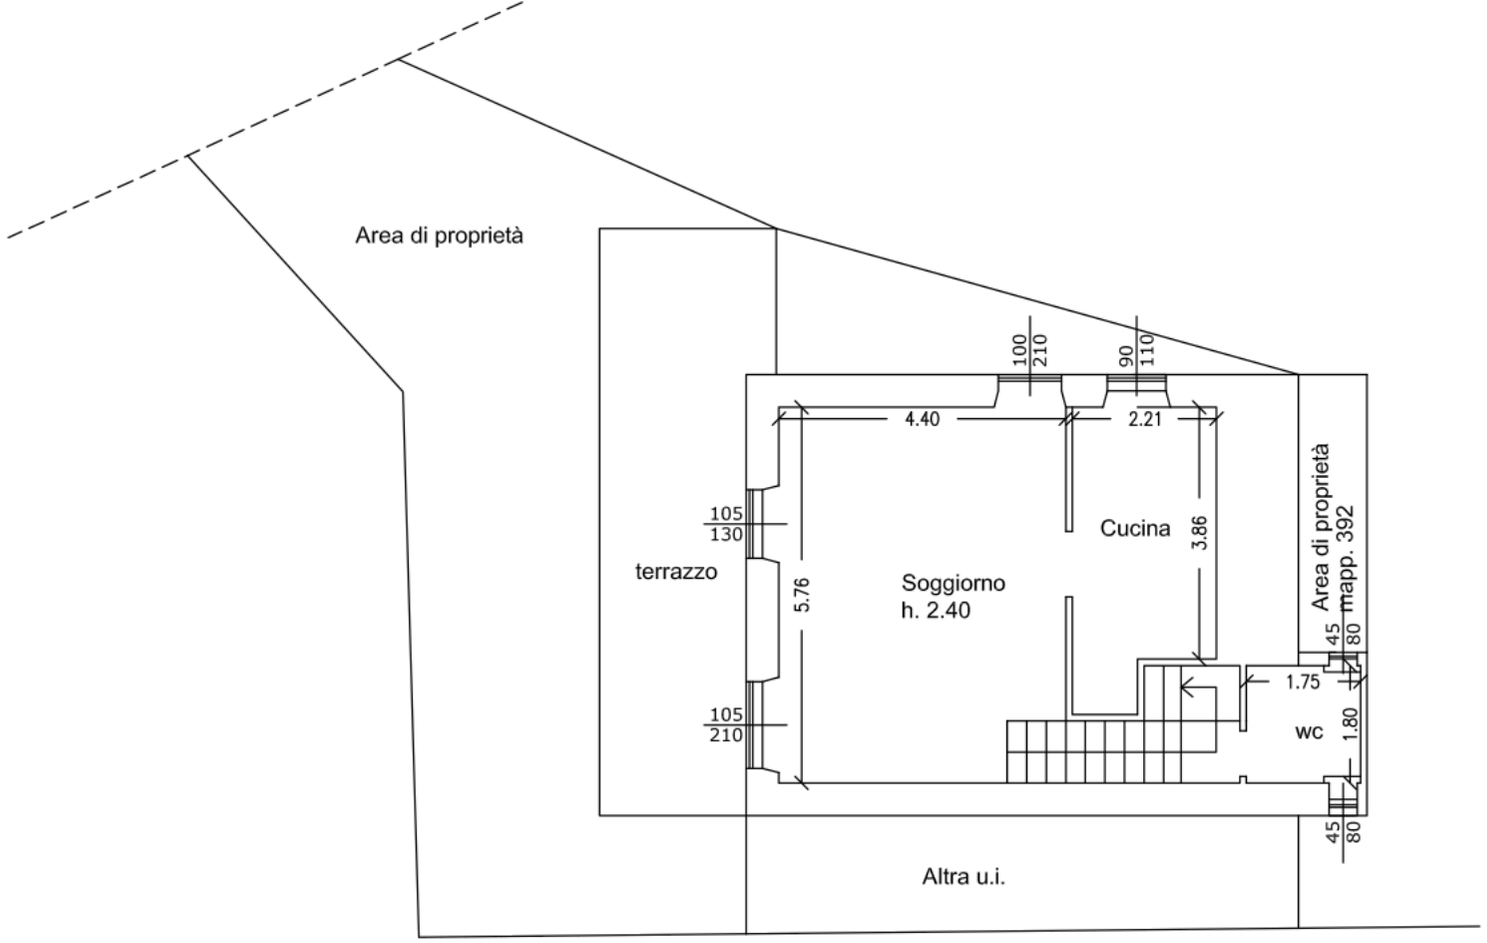

PIANTA PIANO RIALZATO
rilevato

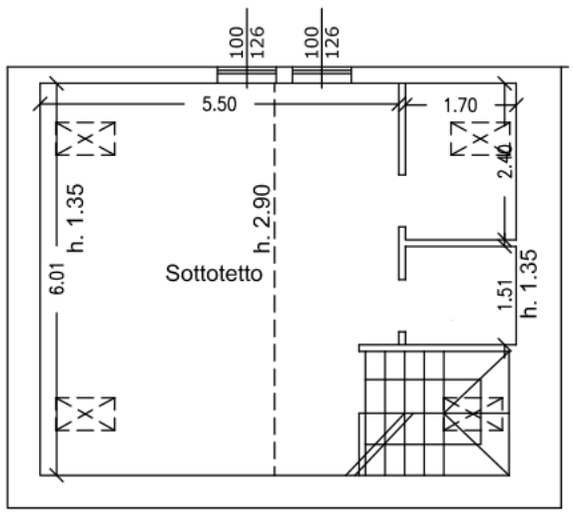

PIANTA PIANO SOTTOTETTO
rilevato

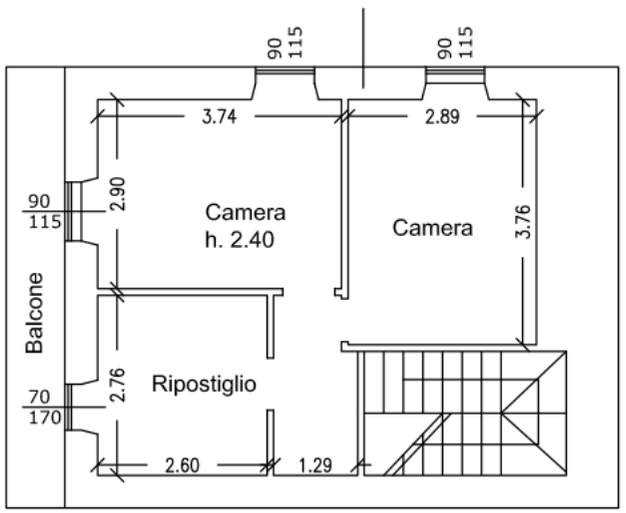

PIANTA PIANO PRIMO
rilevato