


PROSPETTO EST

SCALA 1:100

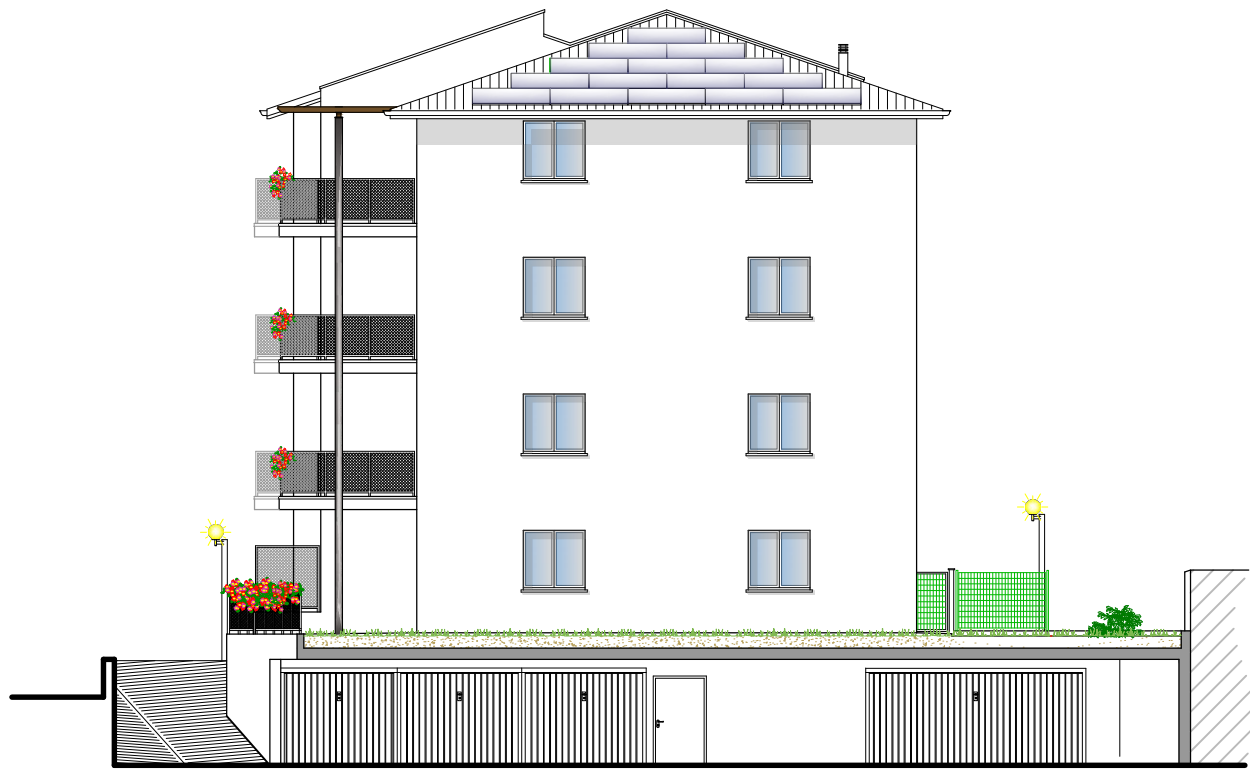


PROSPETTO SUD

SCALA 1:100



PROSPETTO OVEST

SCALA 1:100

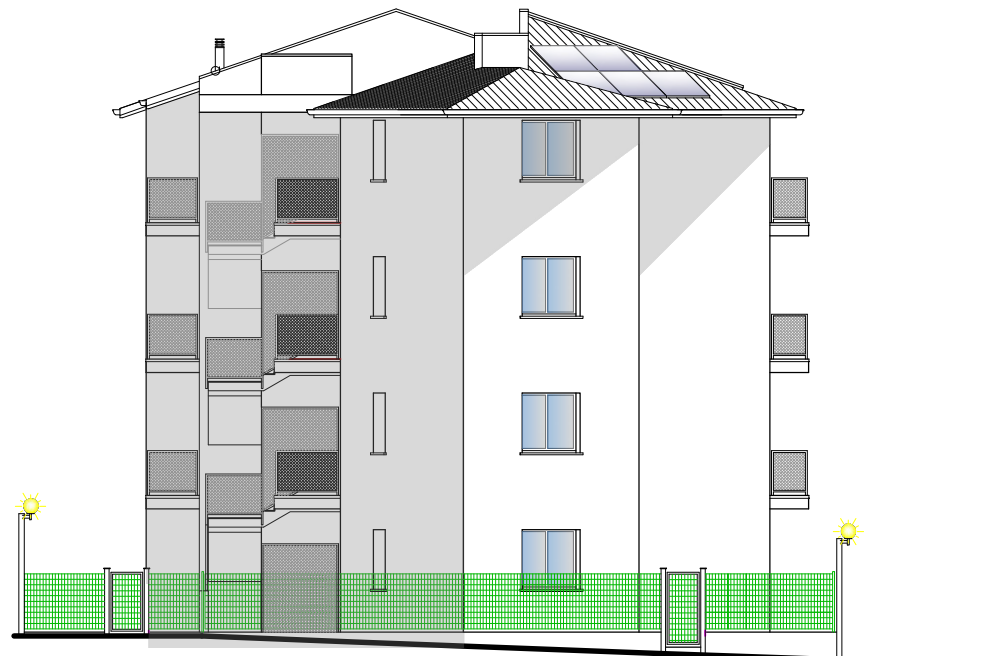

PROSPETTO NORD

SCALA 1:100

