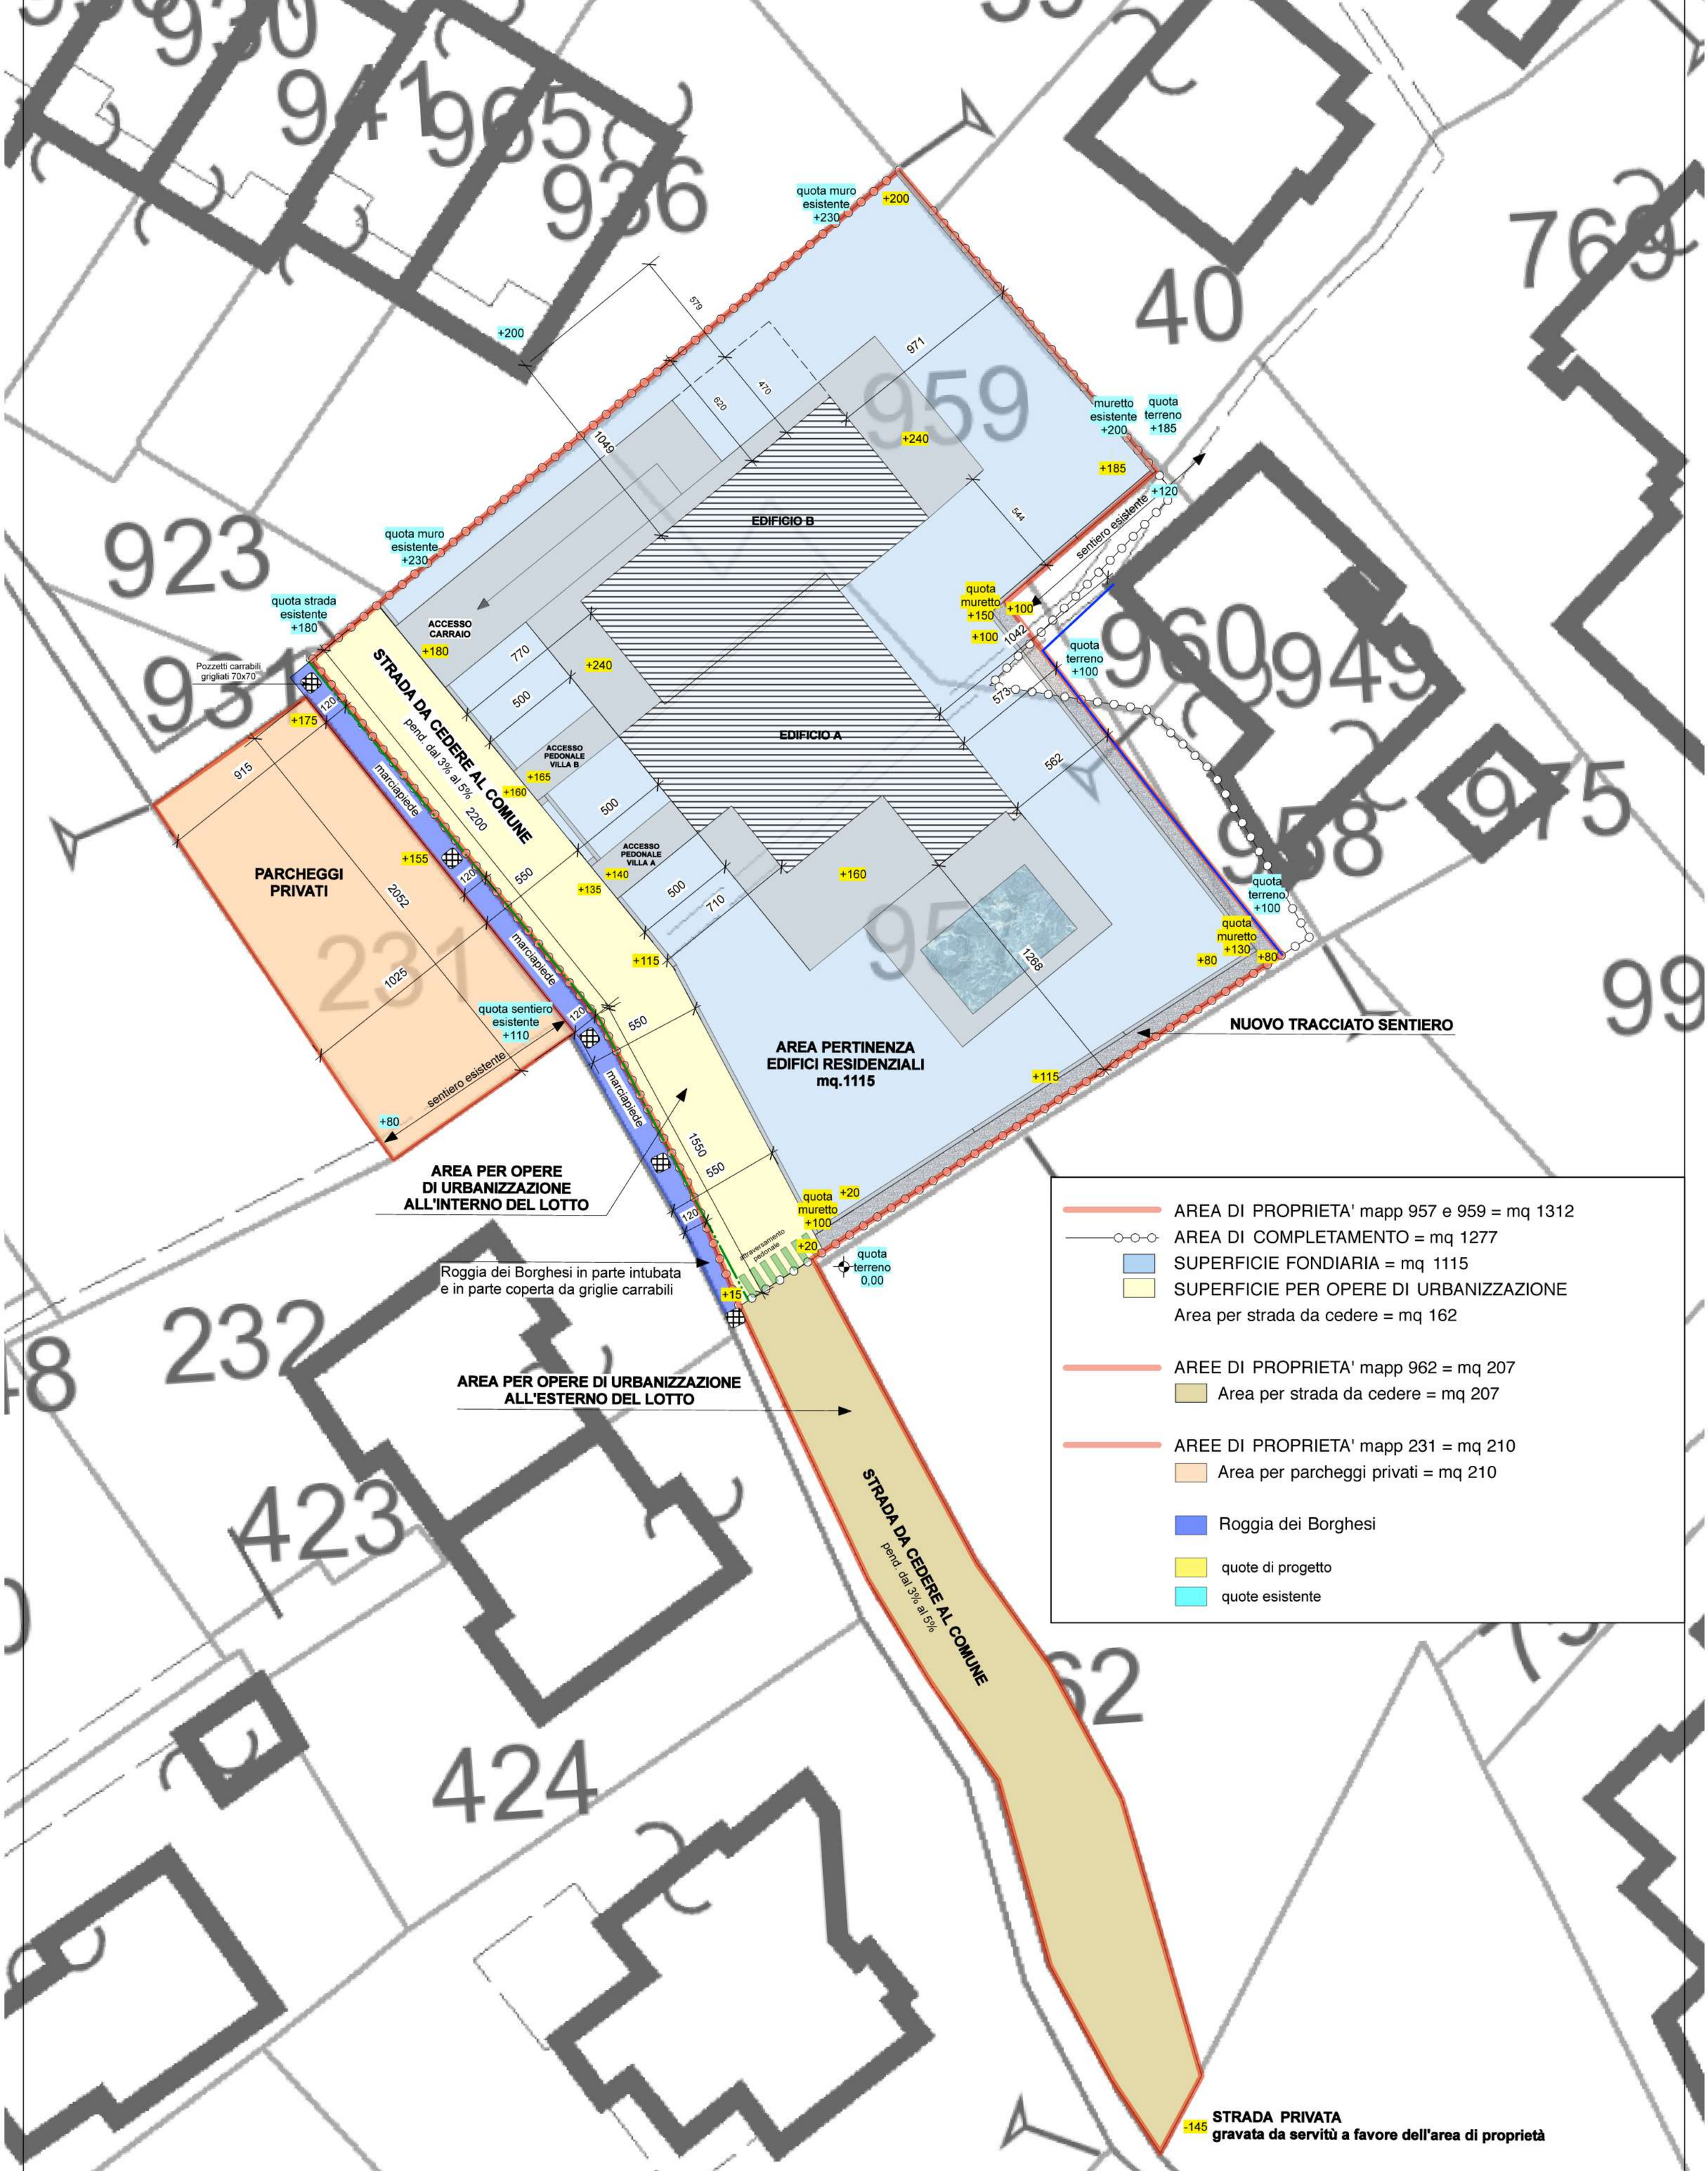
quota muro esistente +230
+200
579
971
470
620
1049
959
+240
muretto esistente +200
quota terreno +185
+185
+120
544
EDIFICIO B
sentiero esistente
quota muro esistente +230
quota strada esistente +180
ACCESSO CARRAIO
+180
770
500
+240
quota muretto +150
+100
+100
1042
quota terreno +100
573
Pozzetti carrabili grigliati 70x70
STRADA DA CEDERE AL COMUNE
pend. dal 3% al 5%
120
+175
915
marciapiede
+165
+160
2200
ACCESSO PEDONALE VILLA B
EDIFICIO A
562
ACCESSO PEDONALE VILLA A
+140
+135
500
710
+160
quota terreno +100
quota muretto +130
+80
+80
1268
PARCHEGGI PRIVATI
+155
2052
550
120
+115
AREA PERTINENZA EDIFICI RESIDENZIALI mq.1115
NUOVO TRACCIATO SENTIERO
+115
1025
quota sentiero esistente +110
sentiero esistente
+80
1550
AREA PER OPERE DI URBANIZZAZIONE ALL'INTERNO DEL LOTTO
quota muretto +100
+20
+20
attraversamento pedonale
Roggia dei Borghesi in parte intubata e in parte coperta da griglie carrabili
+15
quota terreno 0,00
AREA PER OPERE DI URBANIZZAZIONE ALL'ESTERNO DEL LOTTO
STRADA DA CEDERE AL COMUNE
pend. dal 3% al 5%
AREA DI PROPRIETA' mapp 957 e 959 = mq 1312
AREA DI COMPLETAMENTO = mq 1277
SUPERFICIE FONDIARIA = mq 1115
SUPERFICIE PER OPERE DI URBANIZZAZIONE
Area per strada da cedere = mq 162
AREE DI PROPRIETA' mapp 962 = mq 207
Area per strada da cedere = mq 207
AREE DI PROPRIETA' mapp 231 = mq 210
Area per parcheggi privati = mq 210
Roggia dei Borghesi
quote di progetto
quote esistente
-145
STRADA PRIVATA
gravata da servitù a favore dell'area di proprietà